


Piso 1

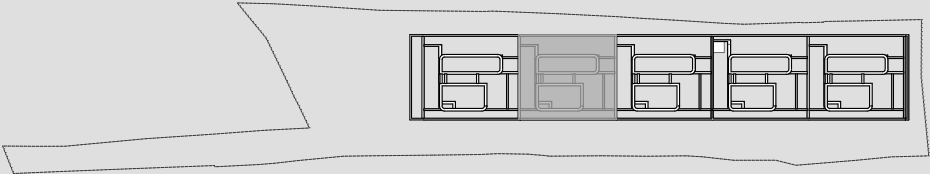

TIPOLOGIA T5

ÁREAS

Área Bruta de Construção

Piso 1	93,04	m²
Piso 0	161,25	m²
Piso -1	108,97	m²
Total	363,26	m²

Área de Terraço + Jardim

Terraço	22,01	m²
Jardim	234,42	m²
Total	256,43	m²


Área da Parcela 390,82 m²

GESTÃO


ARQUITECTURA



A planta identifica o apartamento/ fração de forma indicativa e não vinculativa. As áreas indicadas são aproximadas. O lay-out apresentado para as Instalações sanitárias e das cozinhas é meramente indicativo e será objecto de estudo específico. O referido apartamento/ fração pode ser sujeito a alterações decorrentes de exigências técnicas, jurídicas ou administrativas, quer no âmbito do procedimento de licenciamento, quer no âmbito do desenvolvimento do projeto e da obra. Todos os elementos decorativos e mobiliário são meramente indicativos e constam apenas dos elementos desenhados.

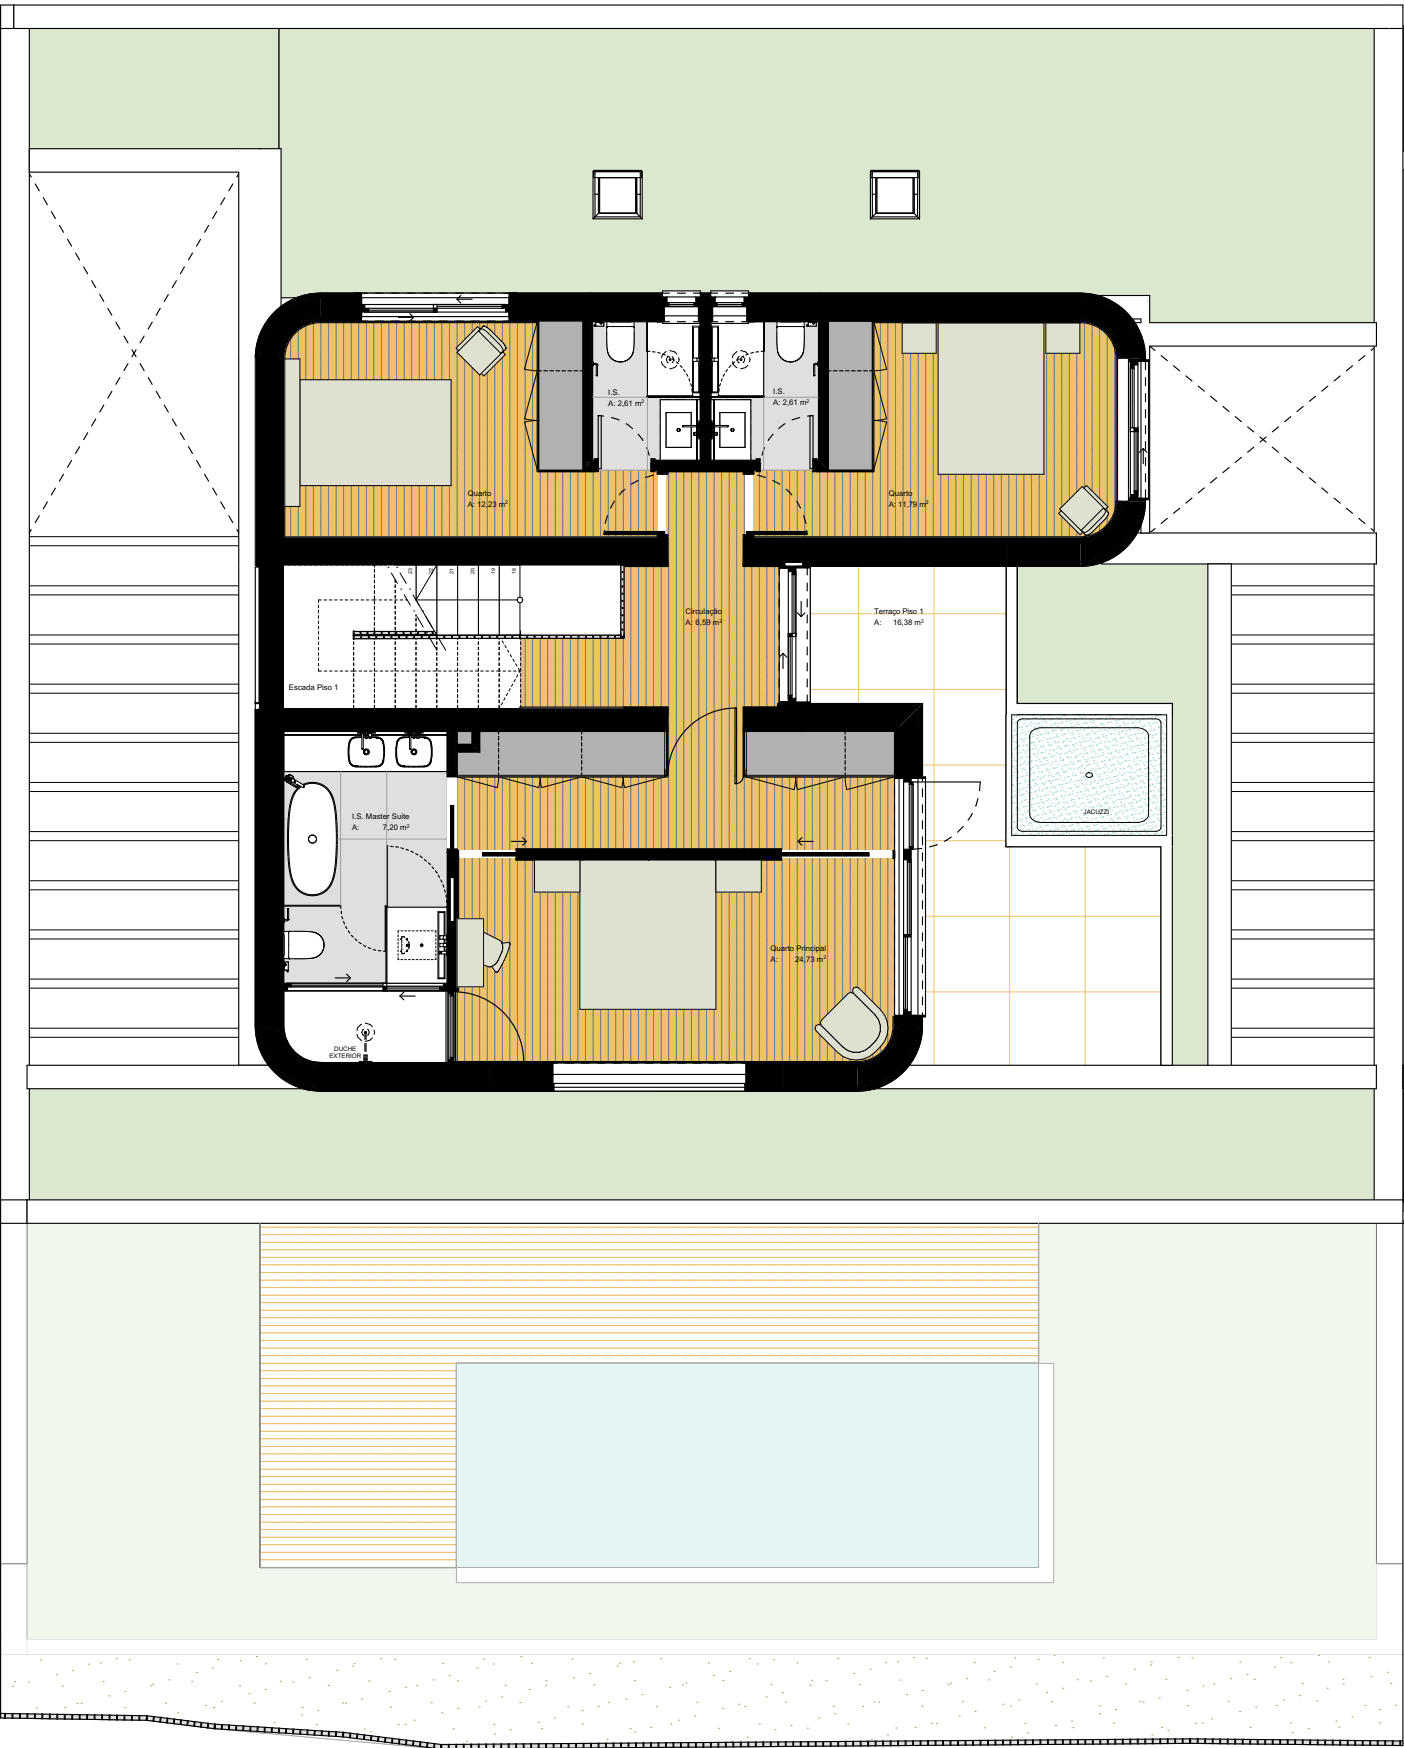

Piso 0

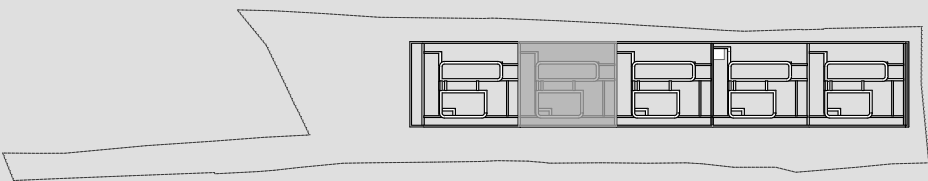

TIPOLOGIA T5

ÁREAS

Área Bruta de Construção

Piso 1	93,04	m ²
Piso 0	161,25	m ²
Piso -1	108,97	m ²
Total	363,26	m ²

Área de Terraço + Jardim

Terraço	22,01	m ²
Jardim	234,42	m ²
Total	256,43	m ²


Área da Parcela 390,82 m²

GESTÃO


ARQUITECTURA



A planta identifica o apartamento/ fração de forma indicativa e não vinculativa. As áreas indicadas são aproximadas. O lay-out apresentado para as Instalações sanitárias e das cozinhas é meramente indicativo e será objecto de estudo específico. O referido apartamento/ fração pode ser sujeito a alterações decorrentes de exigências técnicas, jurídicas ou administrativas, quer no âmbito do procedimento de licenciamento, quer no âmbito do desenvolvimento do projeto e da obra. Todos os elementos decorativos e mobiliário são meramente indicativos e constam apenas dos elementos desenhados.

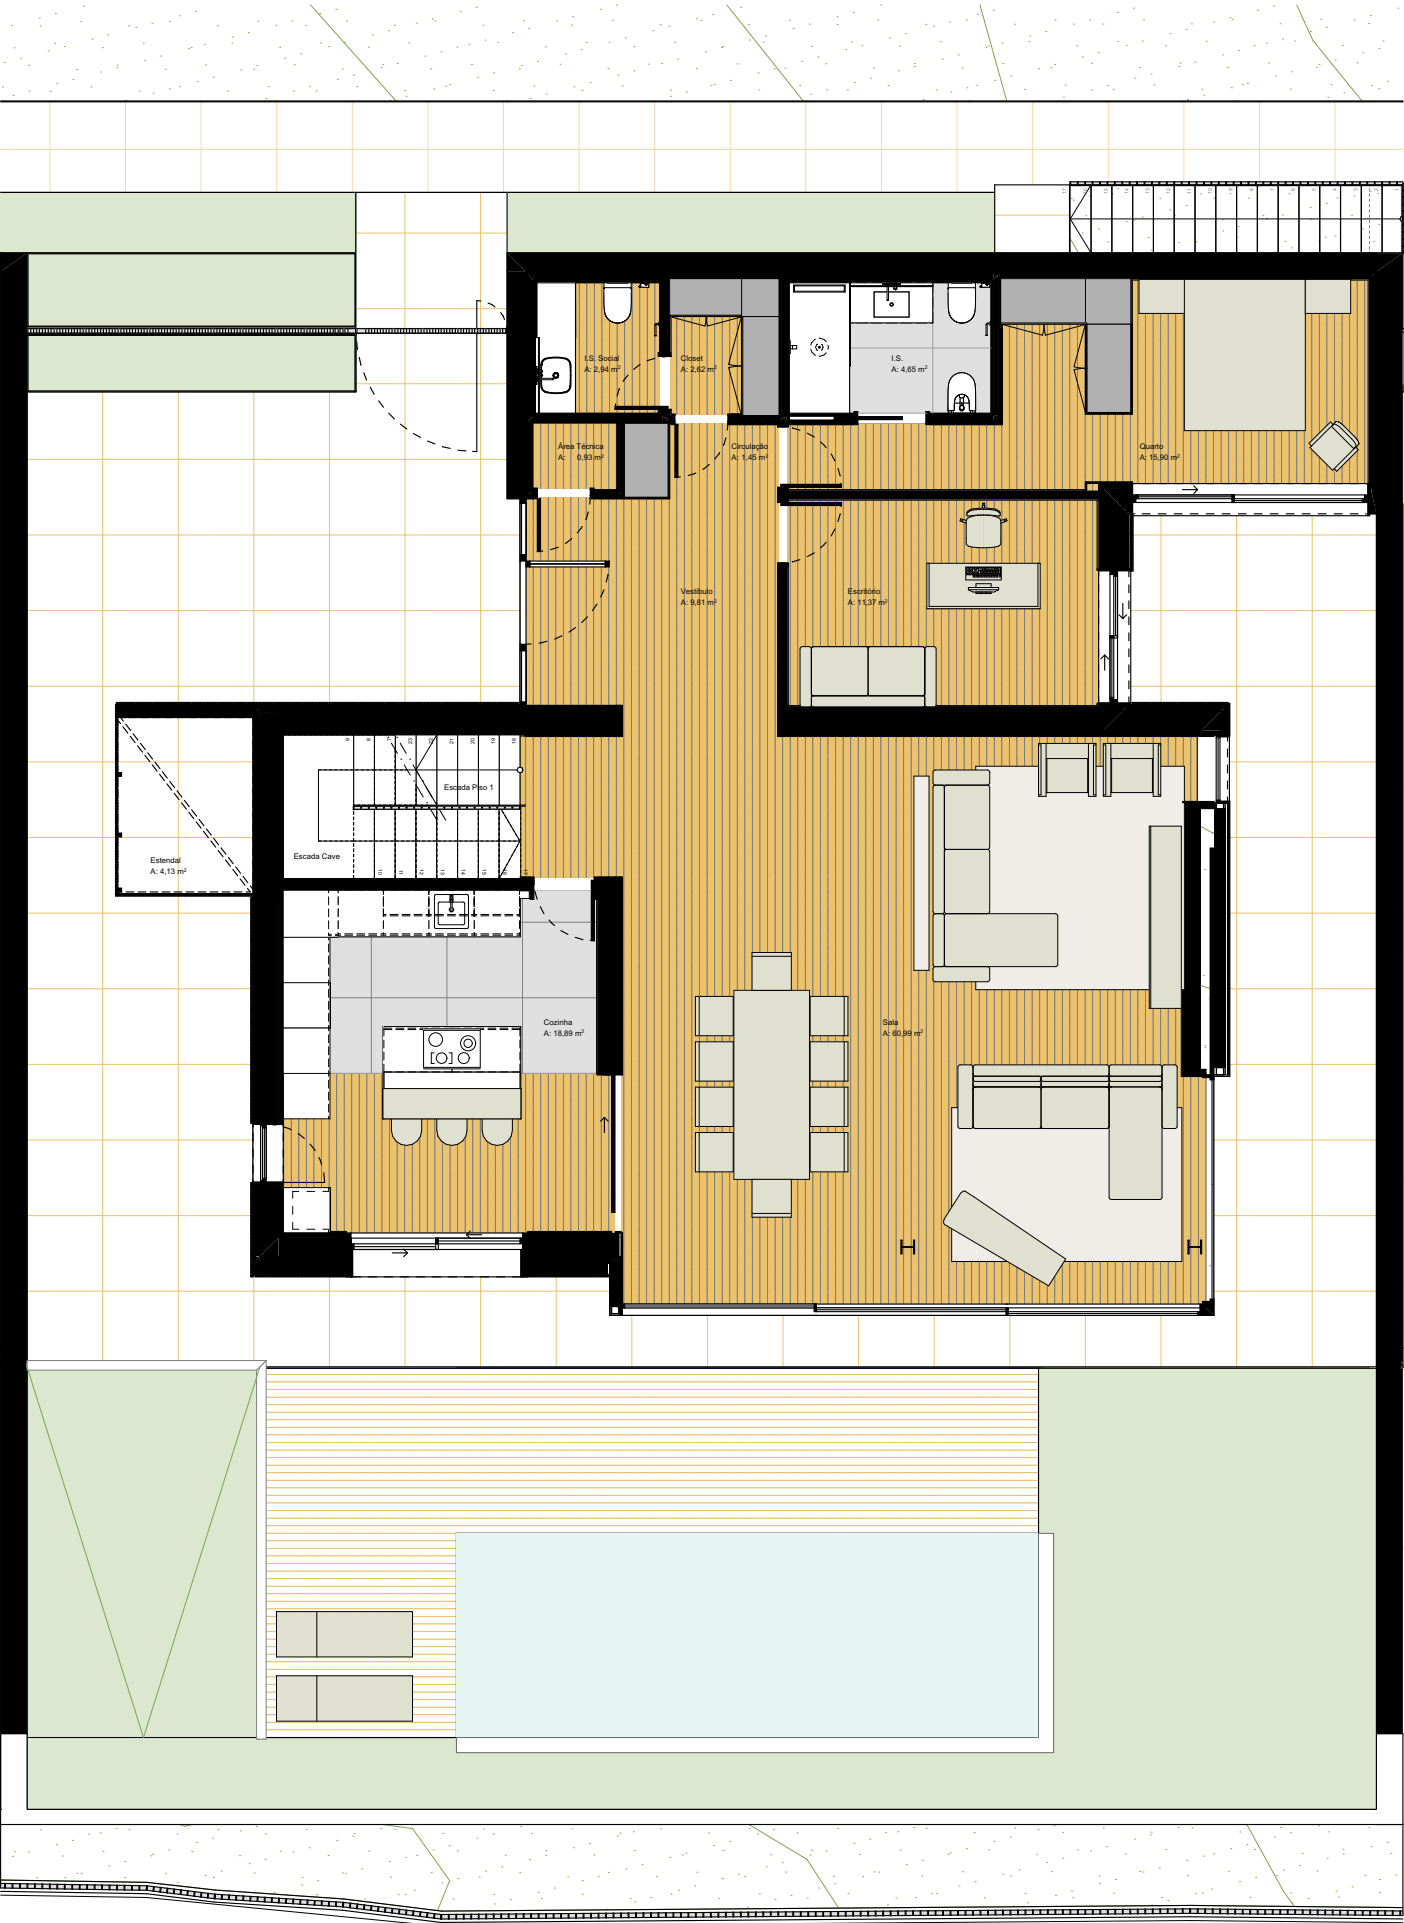

Piso -1

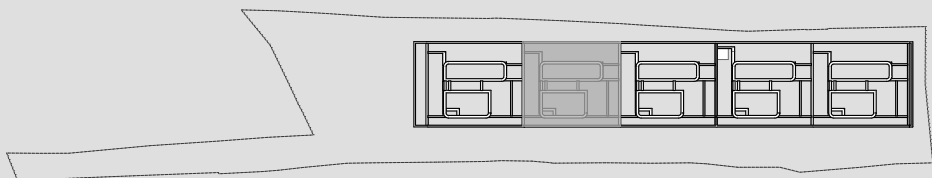

TIPOLOGIA T5

ÁREAS

Área Bruta de Construção

Piso 1	93,04	m²
Piso 0	161,25	m²
Piso -1	108,97	m²
Total	363,26	m²

Área de Terraço + Jardim

Terraço	22,01	m²
Jardim	234,42	m²
Total	256,43	m²

Área da Parcela 390,82 m²

GESTÃO ARQUITECTURA



A planta identifica o apartamento/ fração de forma indicativa e não vinculativa. As áreas indicadas são aproximadas. O lay-out apresentado para as Instalações sanitárias e das cozinhas é meramente indicativo e será objecto de estudo específico. O referido apartamento/ fração pode ser sujeito a alterações decorrentes de exigências técnicas, jurídicas ou administrativas, quer no âmbito do procedimento de licenciamento, quer no âmbito do desenvolvimento do projeto e da obra. Todos os elementos decorativos e mobiliário são meramente indicativos e constam apenas dos elementos desenhados.

